


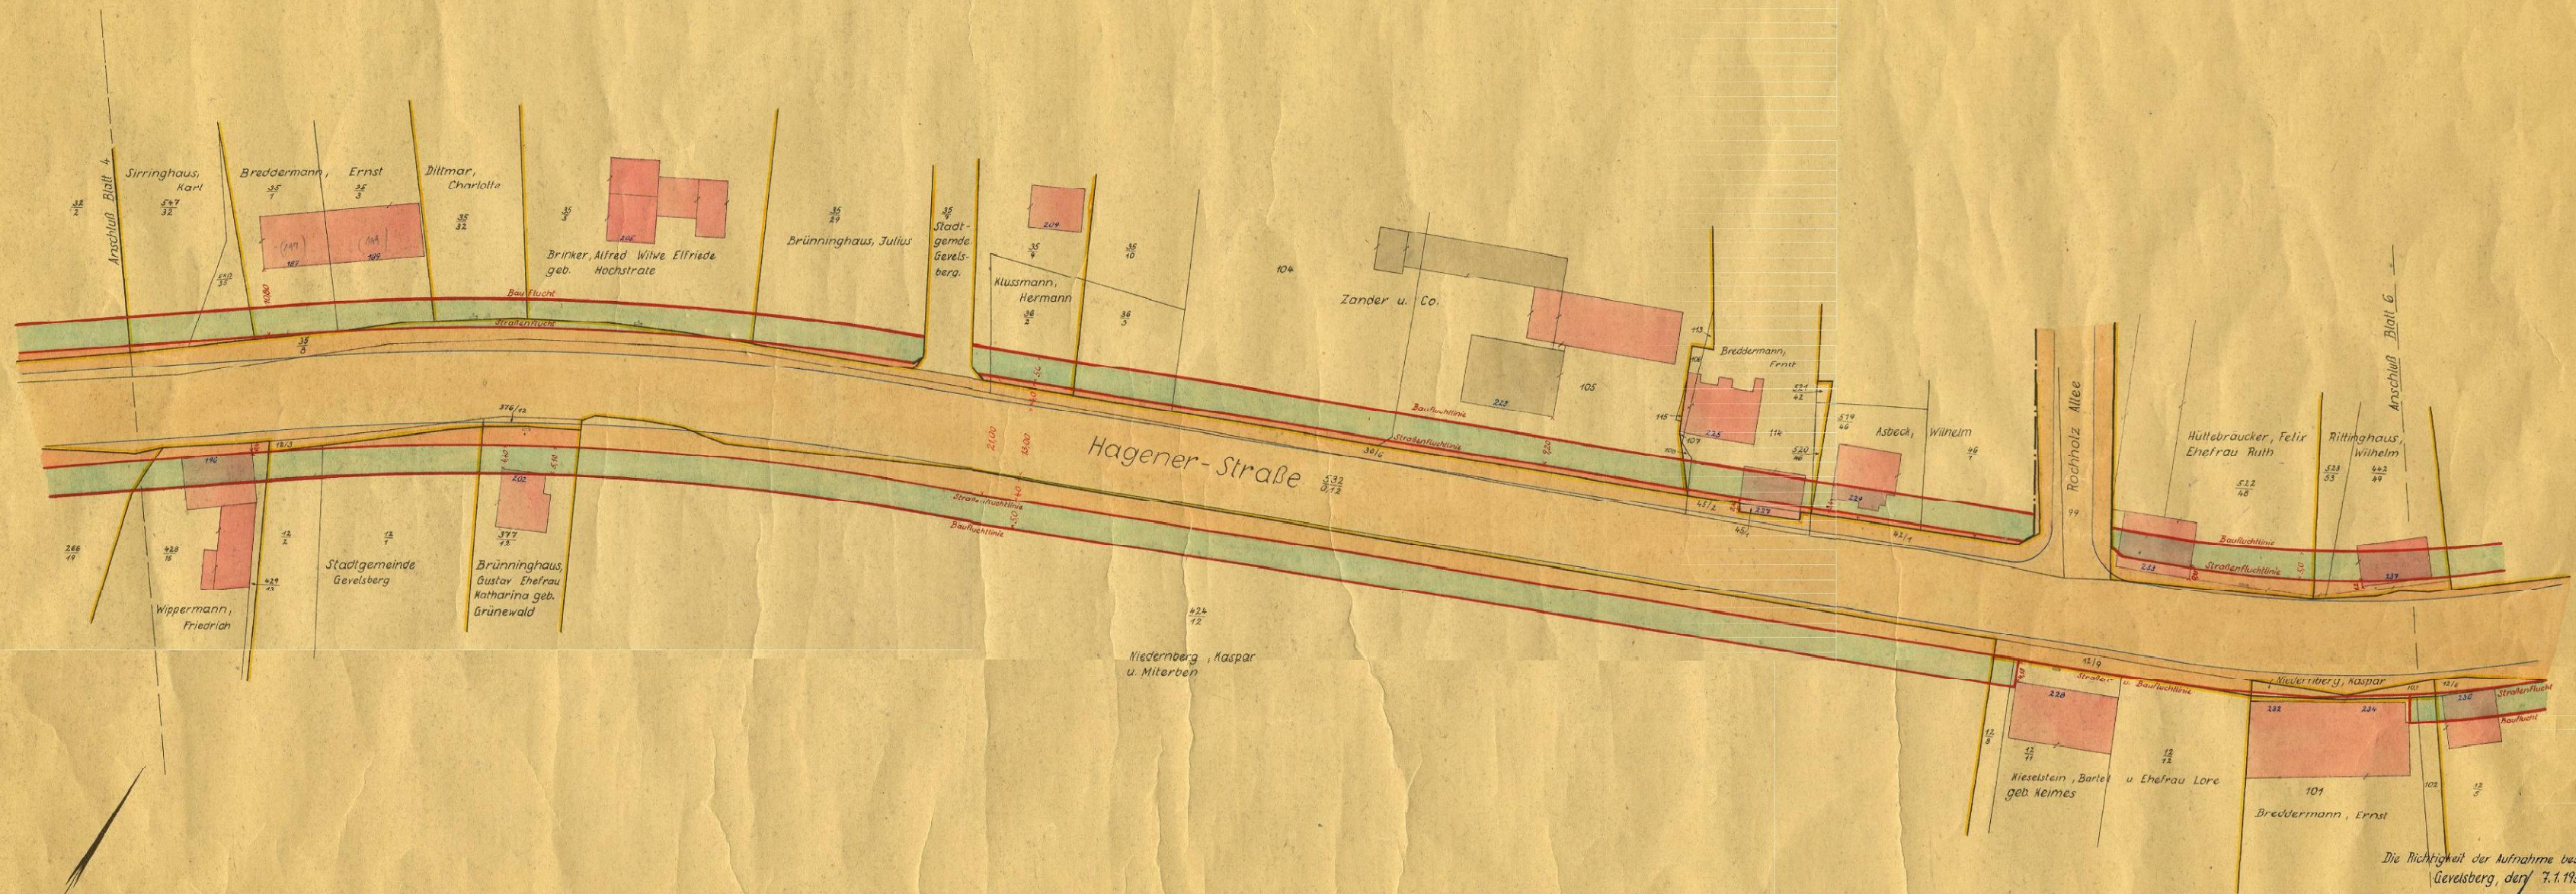

Die Richtigkeit der Aufnahme bescheinigt.
Gevelsberg, den 7.1.1955.
Katze
Öffentl. best. Verm. Ing.

Fluchtlinienplan
der
Hagerer-Strasse
(Bundesstrasse 7)
bestehend aus 10 Blättern
Blatt 5
Maßstab 1:500

Angefertigt nach Katasterunterlagen und
Feldvergleichung.
Festsetzungsvermerke siehe Blatt 4
Gevelsberg, den 21.8.1954.
Stadtvermessungsamt
W. W. W. W.
Stadtvermessungsinspektor

Die Richtigkeit der Aufnahme und die
Mitwirkung bei der Aufstellung dieses
Planes wird hiermit bescheinigt.
Gevelsberg, den 21.8.1954.
Stadtbauplat
W. W. W. W.
Stadtbauplat

Dieser Fluchtlinienplan ist festge-
setzt durch Stadtverordneten-
beschuß vom 22. November 1954.
Gevelsberg, den 30.11.1954
Für den Rat der Stadt Gevelsberg
W. W. W. W.
Bürgermeister, Stadtverordneter

Zugestimmt gemäß Runderlaß des Ministers für Wiederaufbau von
Nordrhein-Westfalen vom 3.4.1950-Gesch. Zeichen IV B 2-550-Tgb.
Nr. 335/50 und Runderlaß des RMdJ. vom 19.7.38-VWi 119 II/38-5067.
Der Vorstand des Landesstraßenbauamtes Hagen
Hagen, den 5.1.1955
W. W. W. W.
Landesoberbauamt

Gesehen 1. März 1957
Düsseldorf, den
Der Minister
für Wirtschaft und Verkehr
des Landes Nordrhein-Westfalen
W. W. W. W.

Dieser Plan hat öffentlich ausgelegt
vom 25.5. bis einschl. 21.6.1955.
Die erhobenen Einwendungen sind
zurückgezogen worden.
Gevelsberg, den 14.6.1957
W. W. W. W.
Stadtdirektor

Dieser Plan ist förmlich festgestellt durch
Stadtverordnetenbeschuß vom 28.6.1957.
Gevelsberg, den 19.7.1957.
Für den Rat der Stadt Gevelsberg
W. W. W. W.
Bürgermeister, Stadtverordneter