


—*—* aufgehoben durch Bebauungsplan Nr. 10 „Am Schultenhof.“

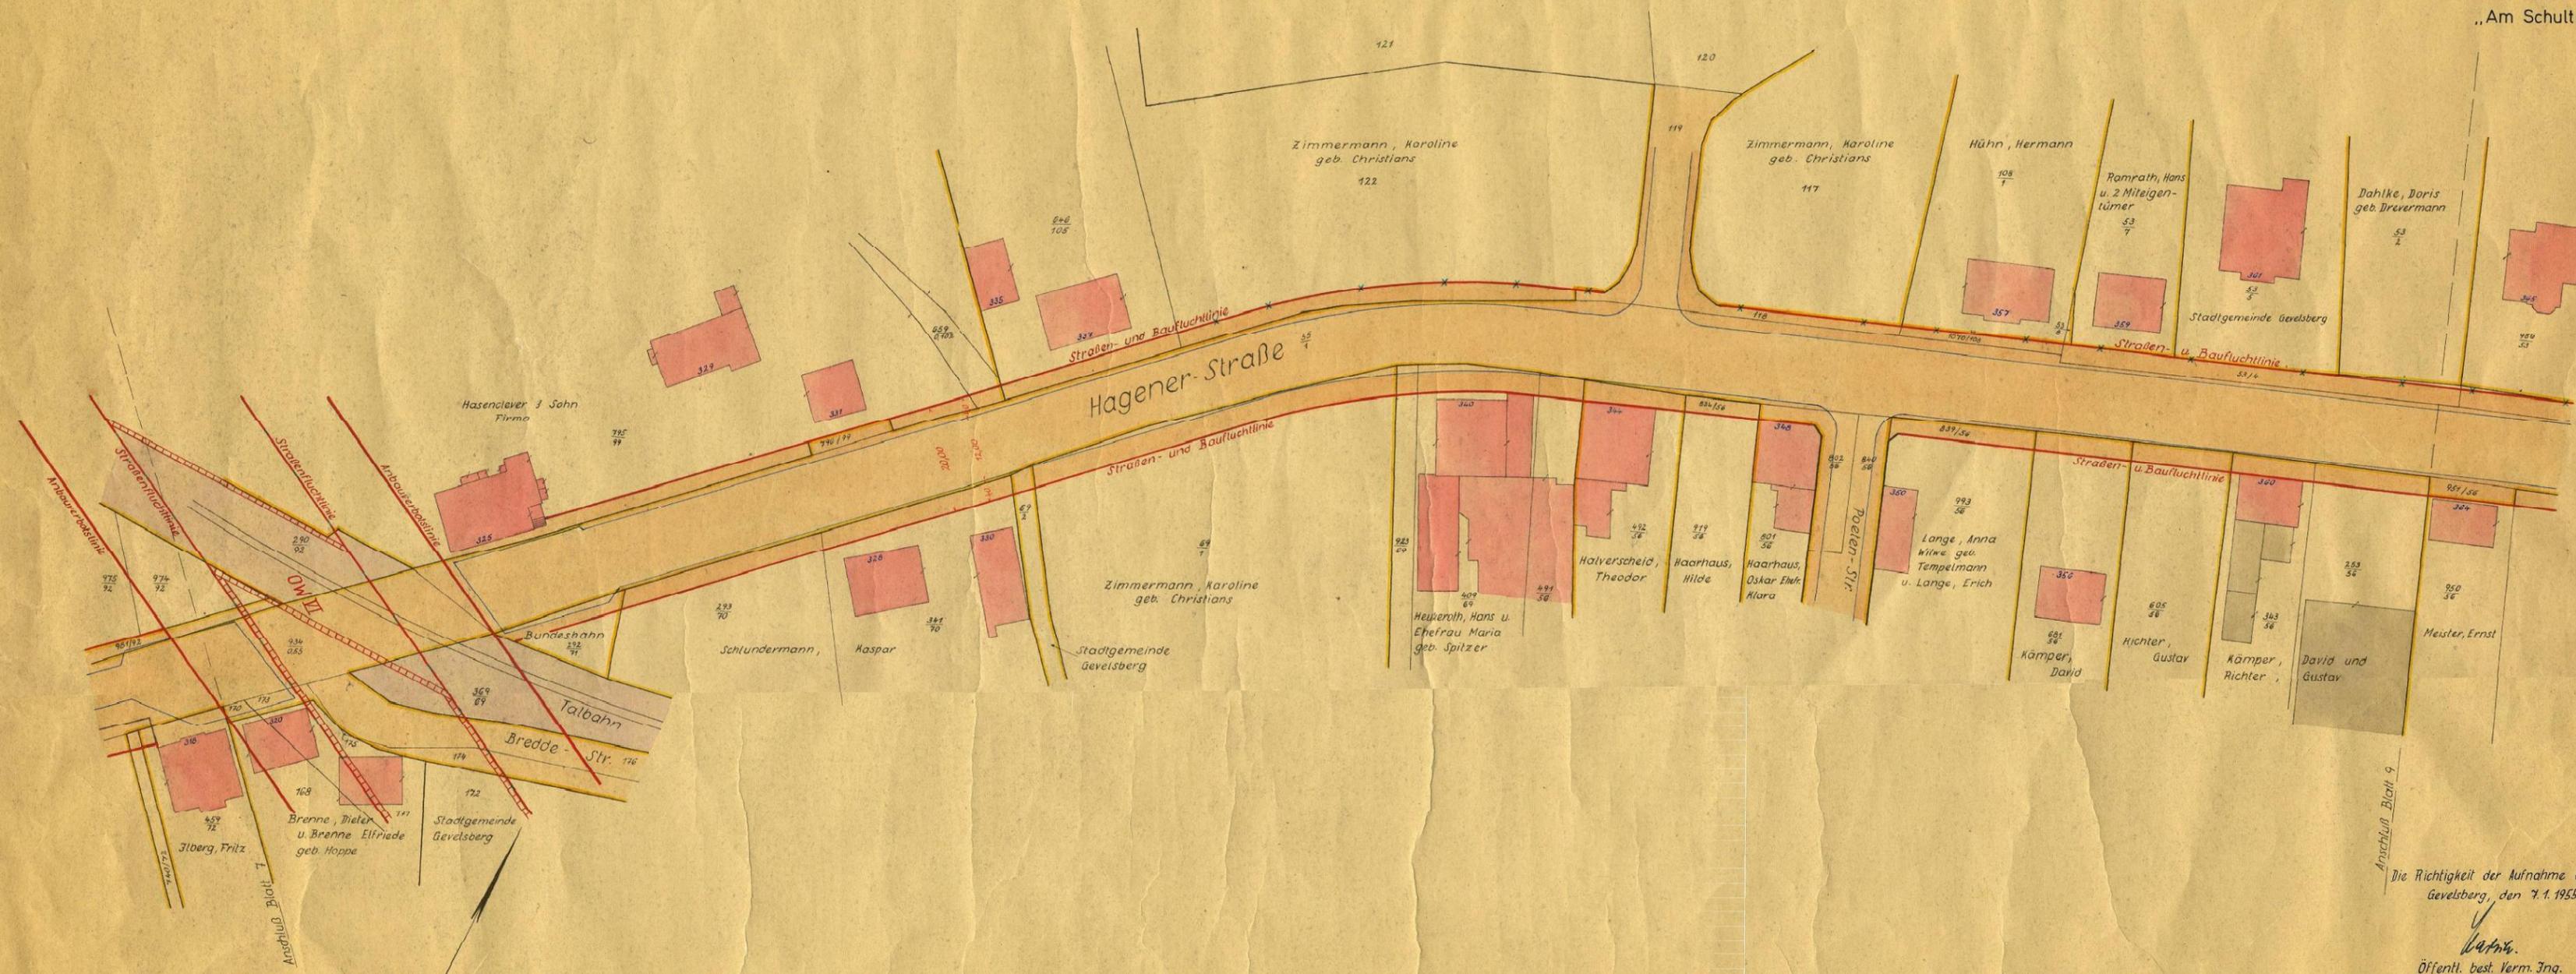

Die Richtigkeit der Aufnahme bescheinigt.
Gevelsberg, den 7.1.1955.
Katze
Öffentl. best. Verm. Ing.

Fluchtlinienplan
der
Hagener-Strasse
(Bundesstraße 7)
bestehend aus 10 Blättern
Blatt 8
Maßstab 1:500

Angefertigt nach Katasterunterlagen und Feldvergleichen.
Festsetzungsvermerke siehe Blatt 7
Gevelsberg, den 21.8.1954
Stadtvermessungsamt
Worburg
Stadtvermessungsinspektor

Die Richtigkeit der Aufnahme und die Mitwirkung bei der Aufstellung dieses Planes wird hiermit bescheinigt.
Gevelsberg, den 21.8.1954
Stadtbaumeister
Stumpmann
Stadtbaumeister

Dieser Fluchtlinienplan ist festgesetzt durch Stadtverordnetenbeschluss vom 22. November 1954.
Gevelsberg, den 30.11.1954
Für den Rat der Stadt Gevelsberg
Franks
Bürgermeister

Zugestimmt gemäß Rundtats des Ministers für Wiederaufbau von Nordrhein-Westfalen vom 3.4.1950 - Gesch. Zeichen II B 2-550-Tgb. Nr. 335/50 und Rundtats des RMD.3. vom 19.7.38 - Vwi II/38-5067.
Der Vorstand des Landesstraßenbauamtes Hagen
Hagen, den 5.1.1955
Landesstraßenbauamt Hagen
Landesoberbaurat

Creschan
Düsseldorf, den 1. März 1957
Der Minister für Wirtschaft und Verkehr des Landes Nordrhein-Westfalen
I. A.
W. Müller

Dieser Plan hat öffentlich ausgelegen vom 25.5. bis einschl. 21.6.1955.
Die erhobenen Einwendungen sind zurückgezogen worden.
Gevelsberg, den 14.6.1957.
Stadtdirektor
Stadtdirektor

Dieser Plan ist förmlich festgestellt durch Stadtverordnetenbeschluss vom 28.6.1957.
Gevelsberg, den 19.7.1957
Für den Rat der Stadt Gevelsberg
Bürgermeister
Bürgermeister

