


* * * aufgehoben durch Bebauungsplan Nr. 10
„Am Schultenhof“

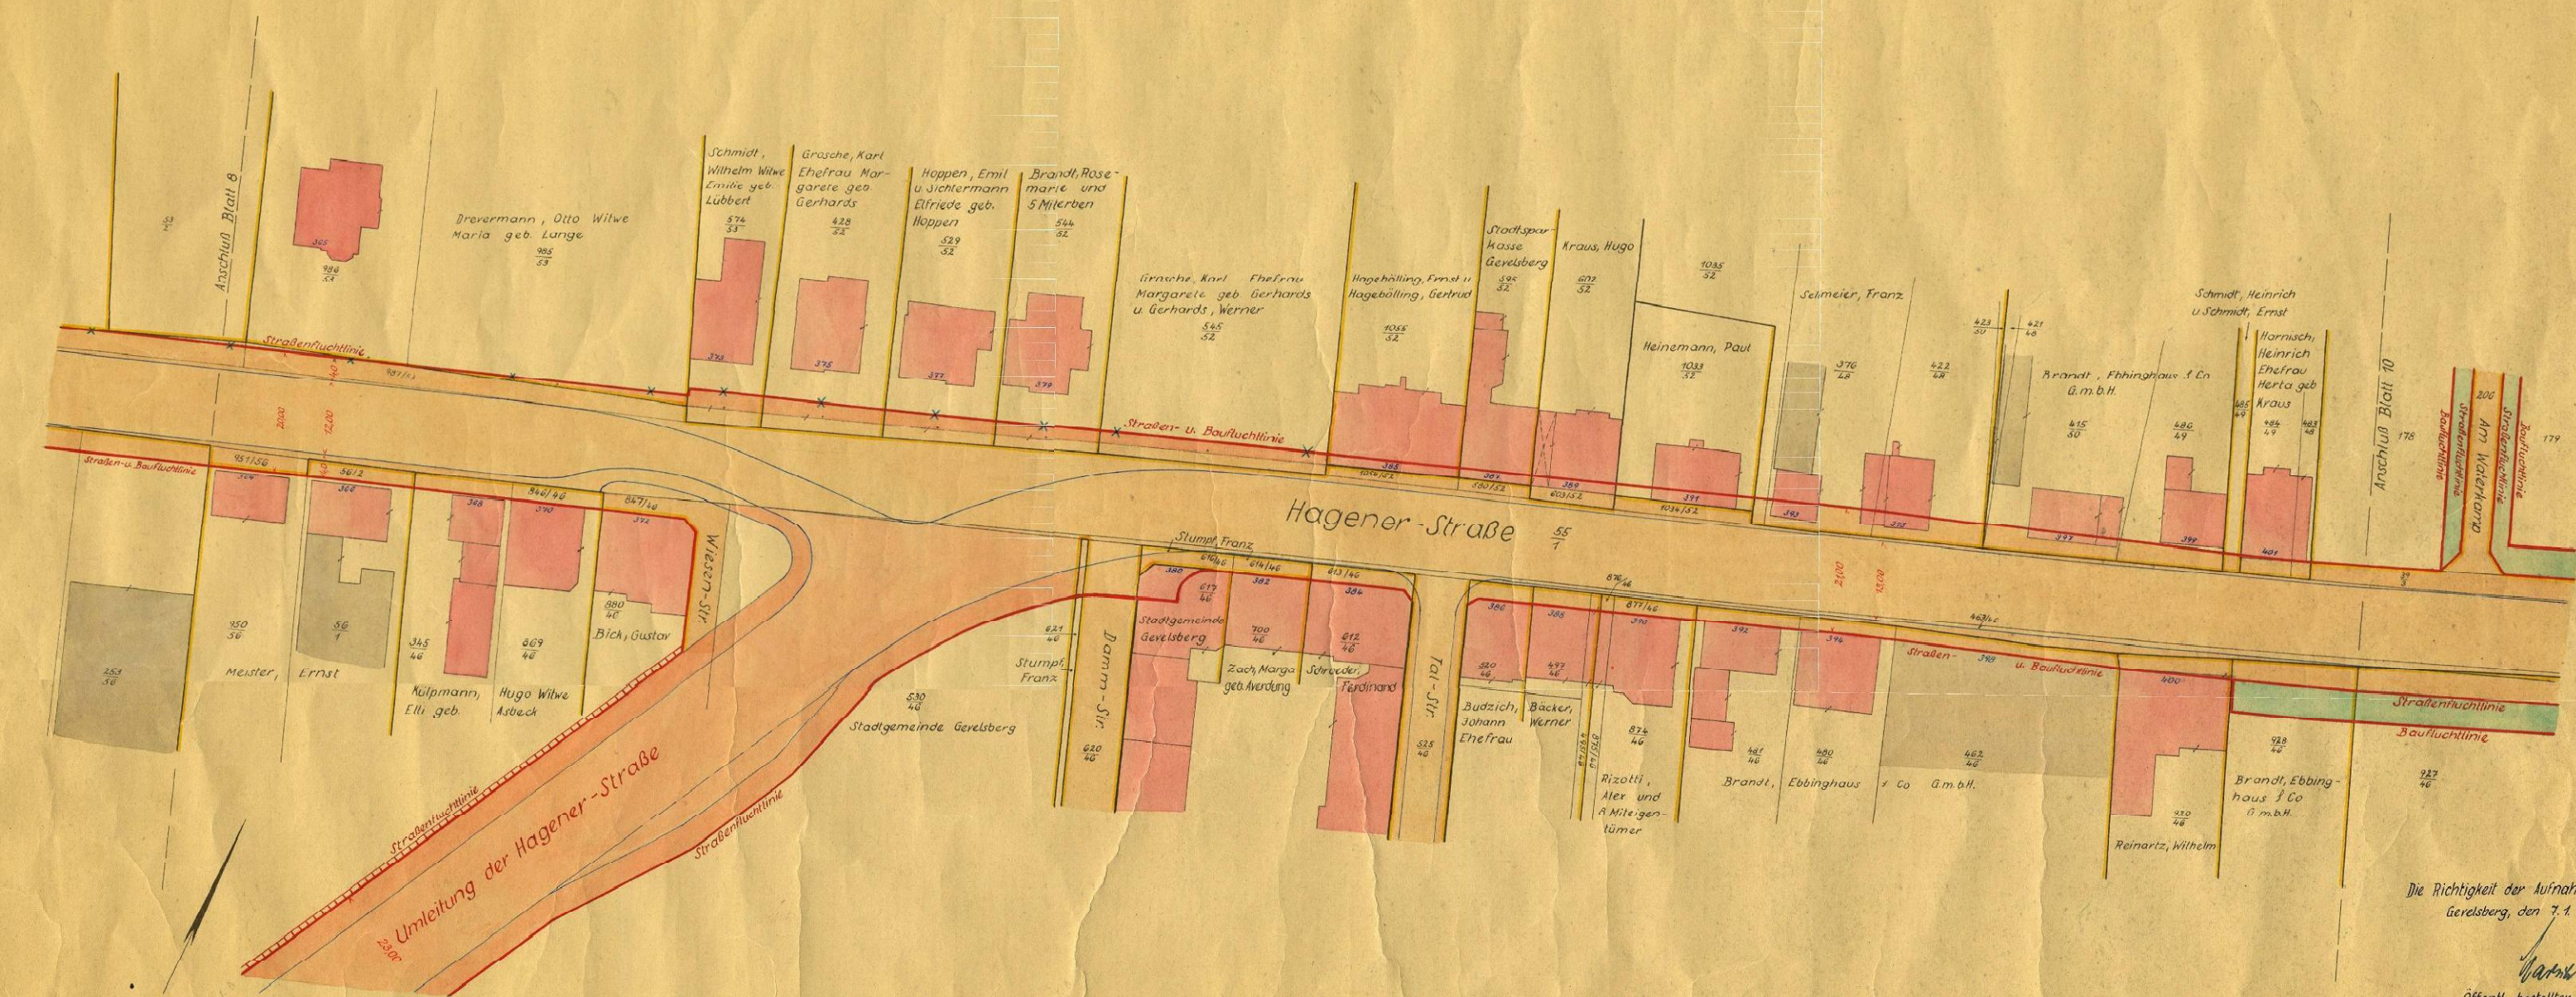

Die Richtigkeit der Aufnahme bescheinigt:
Gelsberg, den 7.1.1955.
W. Warburg
Öffentl. bestellter Verm. Ing.

Fluchtlinienplan
der
Hagerer-Strasse
(Bundesstrasse 7)
bestehend aus 10 Blättern
Blatt 9
Maßstab 1:500

Angefertigt nach Katasterunterlagen und
Feldvergleich.
~~Festsetzungsvermerk siehe Blatt 1~~
Gelsberg, den 21.8.1954
Stadtvermessungsamt
W. Warburg
Stadtvermessungsinspektor

Die Richtigkeit der Aufnahme und die
Mitwirkung bei der Aufstellung dieses
Planes wird hiermit bescheinigt.
Gelsberg, den 21.8.1954
Stadtvermessungsamt
Stoppmann
Stadtbaurat

Dieser Fluchtlinienplan ist festge-
setzt durch Stadtverordneten-
beschluss vom 22. November 1954.
Gelsberg, den 30.11.1954.
für den Rat der Stadt Gelsberg
Stoppmann
Bürgermeister Stadtverordneter

Zugestimmt gemäß Rundschreiben des Ministers für Wiederaufbau von
Nordrhein-Westfalen vom 3.4.1950 Gesch. Zeichen IV B 2-550-Tgb.
Nr. 335/50 und Rundschreiben des RMdS. vom 12.7.38 - VWI 119 II/38-5067.
Der Vorstand des Landesstraßenbauamtes Hagen
Hagen, den 5.1.1955
Landesstraßenbauamt Hagen
Landesoberbaurat

Gesehen 1. März 1957
Düsseldorf, den...
Der Minister
für Wirtschaft und Verkehr
des Landes Nordrhein-Westfalen
Minister

Dieser Plan hat öffentlich ausgelegen
vom 25.5. bis einschl. 21.6.1955.
Die erhobenen Einwendungen sind
zurückgezogen worden.
Gelsberg, den 14.6.1957.
Stoppmann
Stadtdirektor

Dieser Plan ist förmlich festgestellt durch
Stadtverordnetenbeschluss vom 28.6.57.
Gelsberg, den 19.7.1957.
Für den Rat der Stadt Gelsberg
Stoppmann
Bürgermeister Stadtverordneter